

# BIOTOP

## TECHNISCHER RIDER

Technische Informationen  
Photos  
3D  
Situationsplan  
Saalplan  
Bühnenplan  
Schnitt  
(provisorische Version DE 30.11.2023)



**BIOTOP – Technischer Rider DE\_Stand 11.2023**

**c/o La Grenouille – Theaterzentrum junges Publikum / Centre théâtre jeune public Biel/Bienne**

Rennweg 26 | CH – 2504 Biel/Bienne

contact@biotop-theatre.ch | www.biotop-theatre.ch

## Technische Informationen

### BÜHNE

Oeffnung:	661cm	(zwischen den Säulen)
ganze Breite:	1234cm	
Tiefe:	742cm	(ab Säule bis Rückwand)
ganze Tiefe:	1206cm	(Tribüne bis Rückwand)
Höhe Bühne / Decke:	389cm	
Höhe unter Stangen:	371cm	
Boden:	schwarzes Holz	
Decke:	Rig, bestehend aus 1.5" Rohr; 14 Quer- und 7 Längsstangen	

### LICHT

1	Lichtmischpult 24/48 Kanal LSC Maxim	
4	Lastteile 6x3kW Digitour VI	
1	Stromverteiler 4xCEE32 GIFAS 3xT13 FI	
5	Multicords à 12 Kabel verteilt auf dem ganzen Rig und in einem Patchfeld hinten links zusammengefasst	
10	PC 1000W JULIAT HPC 306	mit Torblenden und Clamps
6	PC 1000W COEMAR	mit Torblenden und Clamps
8	PAR 64 1000W CP 62	mit Clamps
	kleiner Stock Verlängerungskabel und Doppelstecker	

### TON

1	Tonmischpult 8Mono/ 4Stereo YAMAHA MG16XU
1	Verstärker 2x500W ALCONS ALC 2
2	Boxen 450W ALCONS VR12
1	Mikrofon SHURE SM 58 mit Kabel
1	Multicord 8 mit Stagebox

### VORHÄNGE

12	Vorhänge 2.95x4.00m Molleton
----	------------------------------

### GARDEROBE

Hauptgarderobe für 4-5 Personen mit Dusche / WC  
Zusatzgarderobe unter der Tribüne mit zwei weiteren Schminktischen  
Bügelbrett und Bügeleisen vorhanden  
Staubsauger vorhanden

### SAAL

Tribüne mit 10 Stufen, Platz für circa 110 Stühle, oder Sitzkissen für ca. 120 Erwachsene oder 140 Kinder

Die Tribüne kann teilweise demontiert werden: Die beiden untersten Reihen (12 Elemente 2x1m 0.3h) können z.B. für den Bau einer Bühne verwendet werden.

Separat dimmbares Saallicht (8 Philinea 120W ) manuell oder DMX

Arbeitslicht (8 Fluter LED 30W)

Es besteht die Möglichkeit den Saal komplett zu verdunkeln oder bei Tageslicht zu proben

## STROMANSCHLÜSSE

- 2      Anschlüsse 3 x 63A, Dose CEE 63, hinten links für Licht
- 1      Anschluss 3 x 32A, Dose CEE 32, Wand links für Ton
- 1      Stromverteiler 1xCEE32(3x32A)
  - 1xT15(3x10A)
  - 1xCEE16(3x15A)
  - 1xT34(3x15A)
  - 1xT13(1x10A)

## ZUGANG ZUR BÜHNE / ABLADEN

Türe ( 1,2m x3,5m ) auf Bühnenniveau hinten rechts

## BARRIEREFREI


Lift für Rollstuhl resp. eingeschränkte Mobilität  
Barrierefreies WC in der Garderobe (mit Zugang über die Bühne)  
Barrierefreies WC in der Bar (via Lift zu erreichen)  
Zugang zur Bühne über hinten, beim Abladen


**Die Pläne sind aktuell in Überarbeitung, die blau markierten Industriestahlträger sind mittlerweile demontiert. Einige Photos zeigen noch die blauen Stahlträger. Von der Tribüne können nur die untersten zwei Stufen demontiert werden, nicht alle rot markierten Teile. Bis Sommer 2023 hiess das Theater RENNWEG 26.**

## KONTAKT


Für Vermietungen und Gastspiele:  
Helene Burri: [contact@biotop-theatre.ch](mailto:contact@biotop-theatre.ch)  
Technik Célien Simon: [technik@lagrenouille.ch](mailto:technik@lagrenouille.ch)

©Photos: Fred Palladino

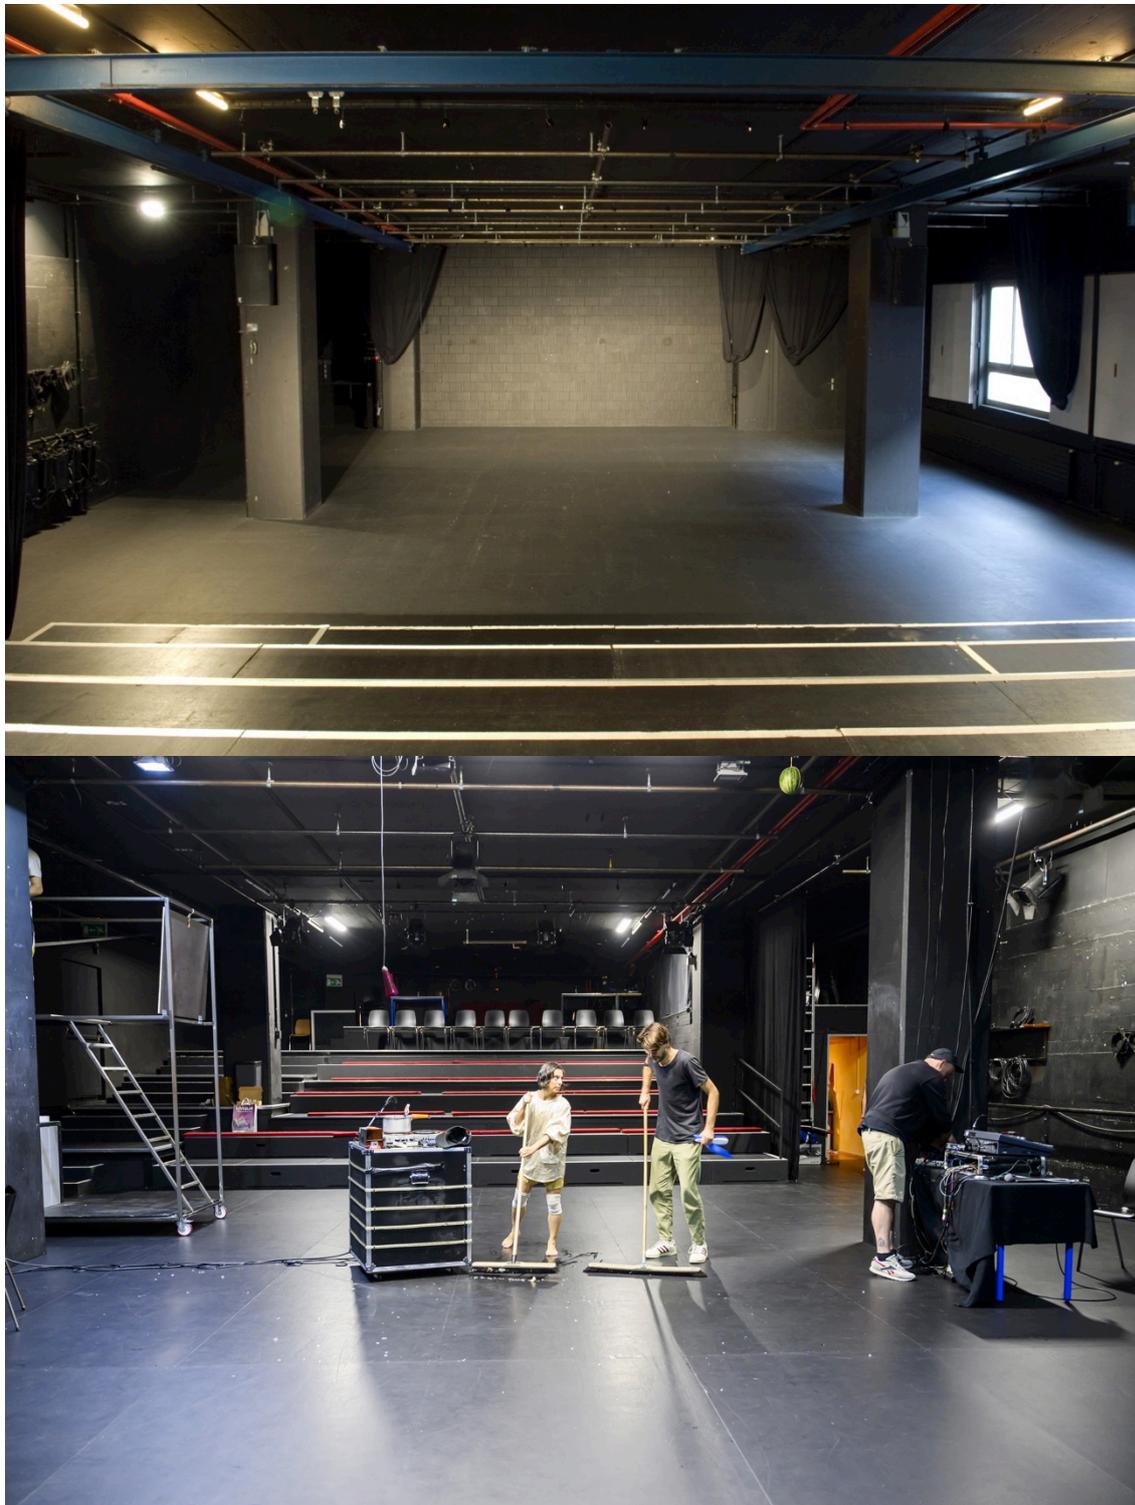

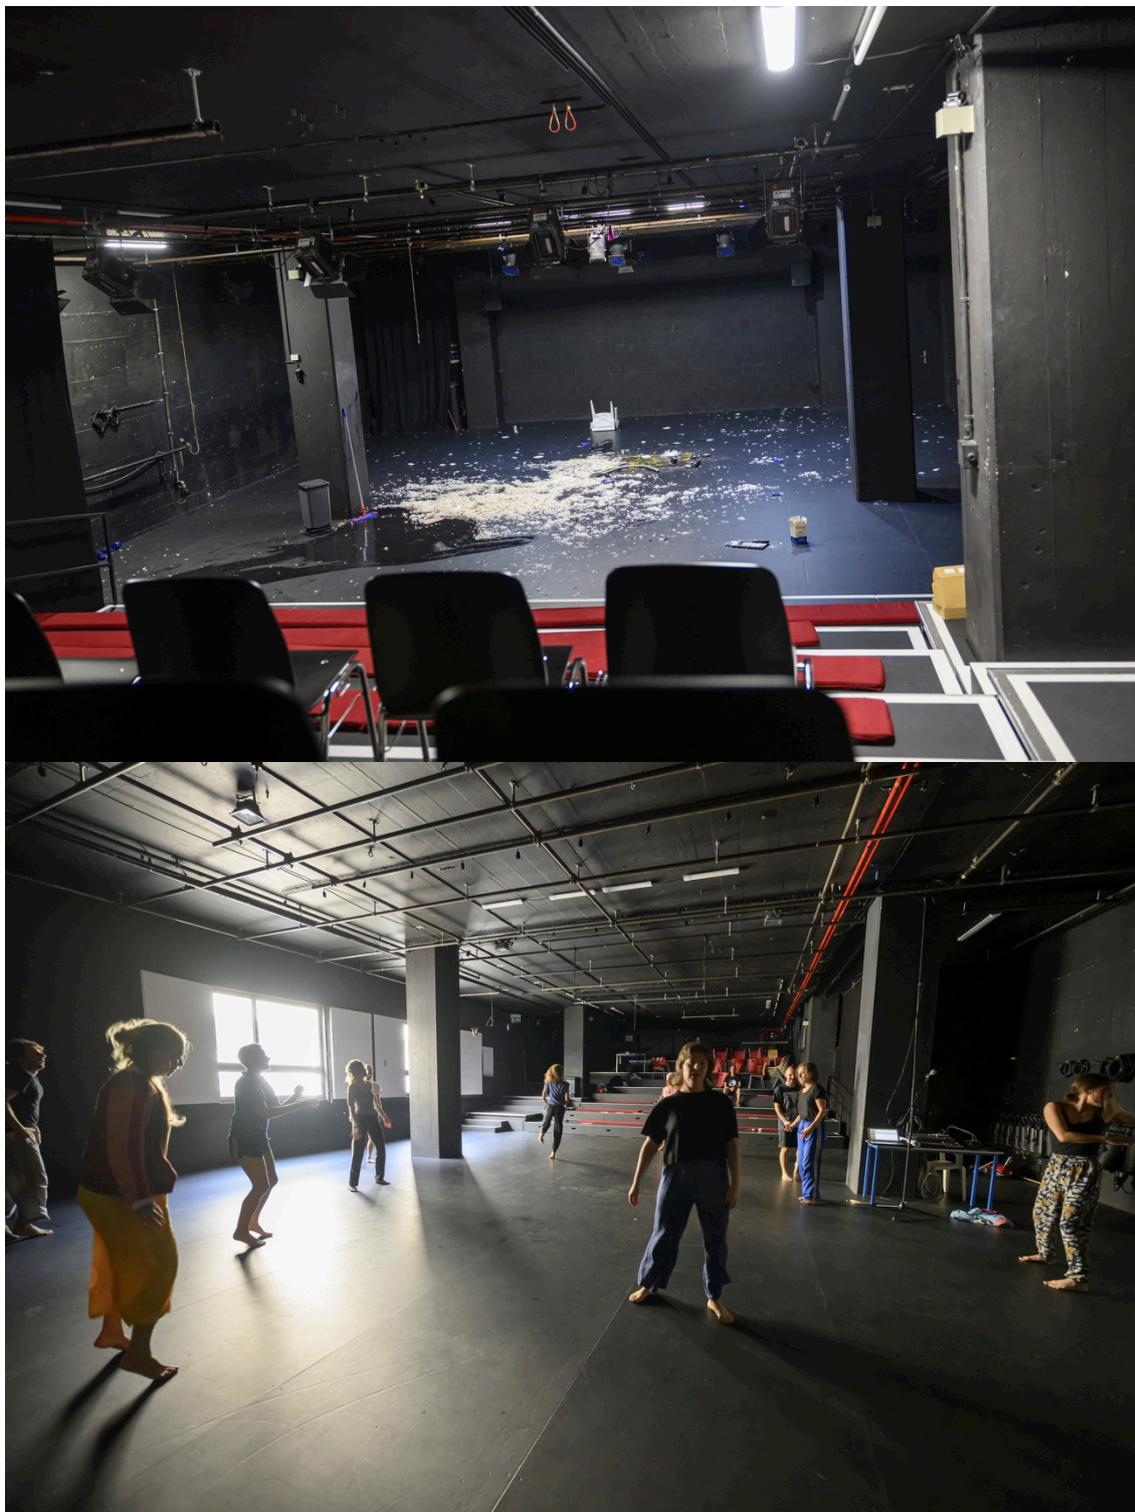


(résidence collective INCUBO & KarteNoire été 2023 ©Fred Palladino)

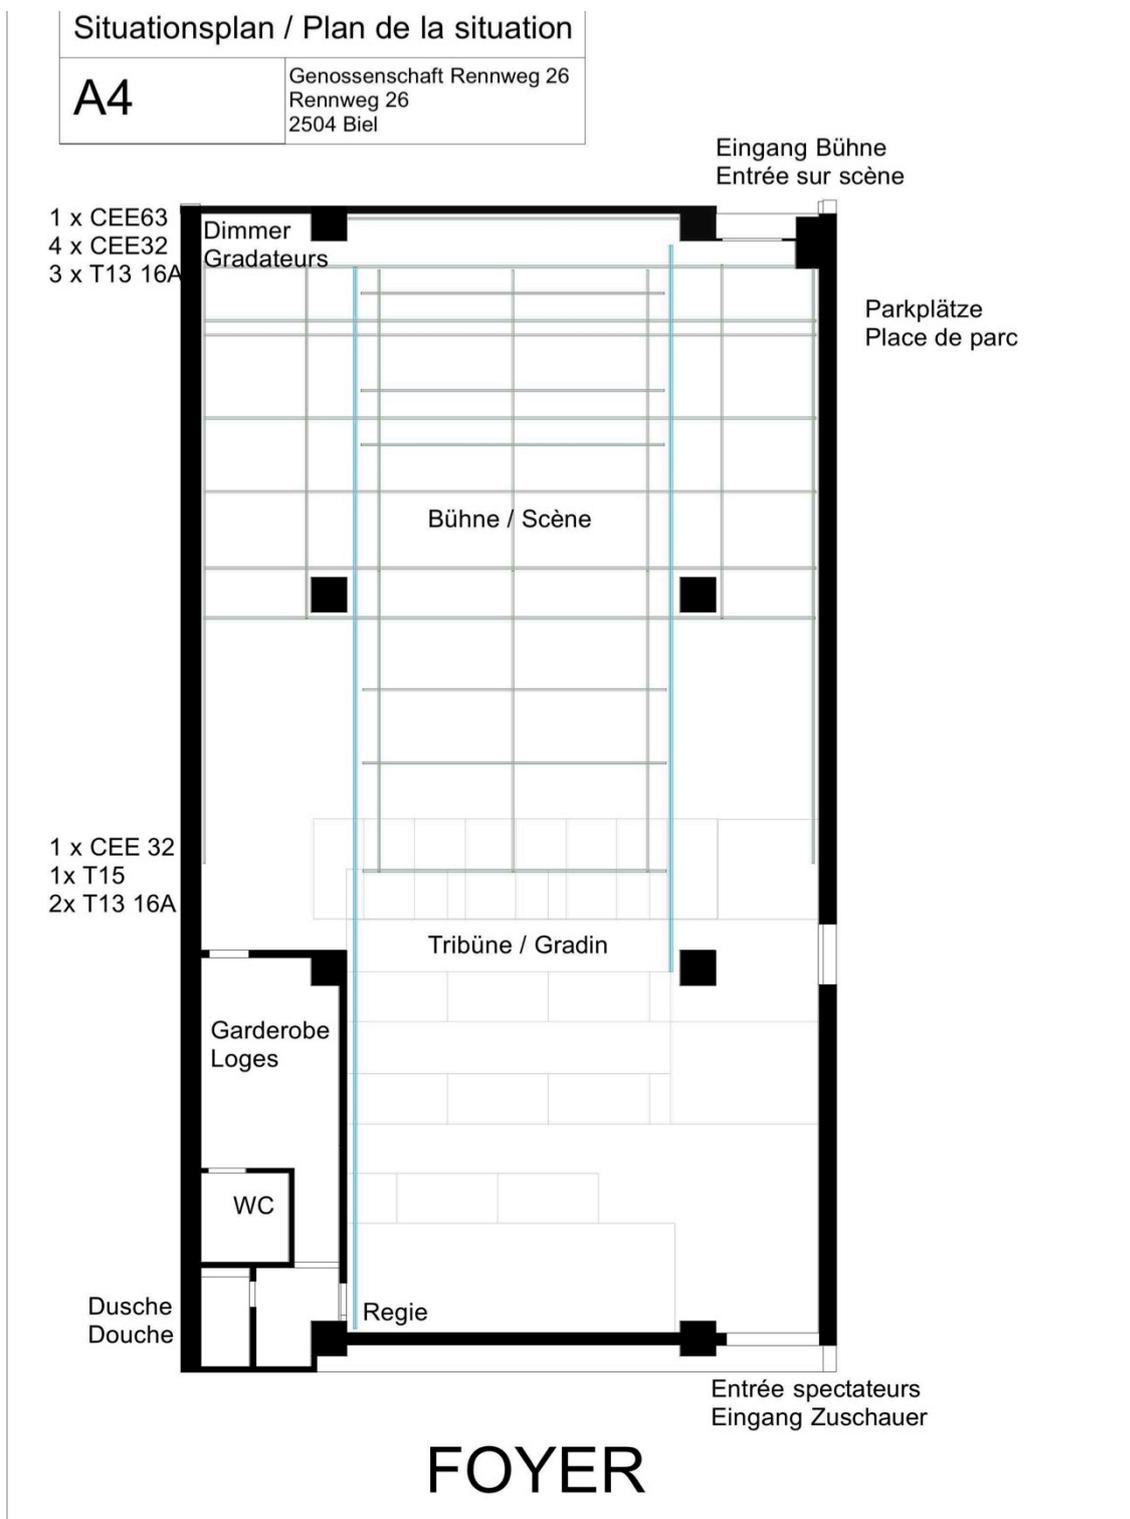

# BIOTOP

S. 7 / 8

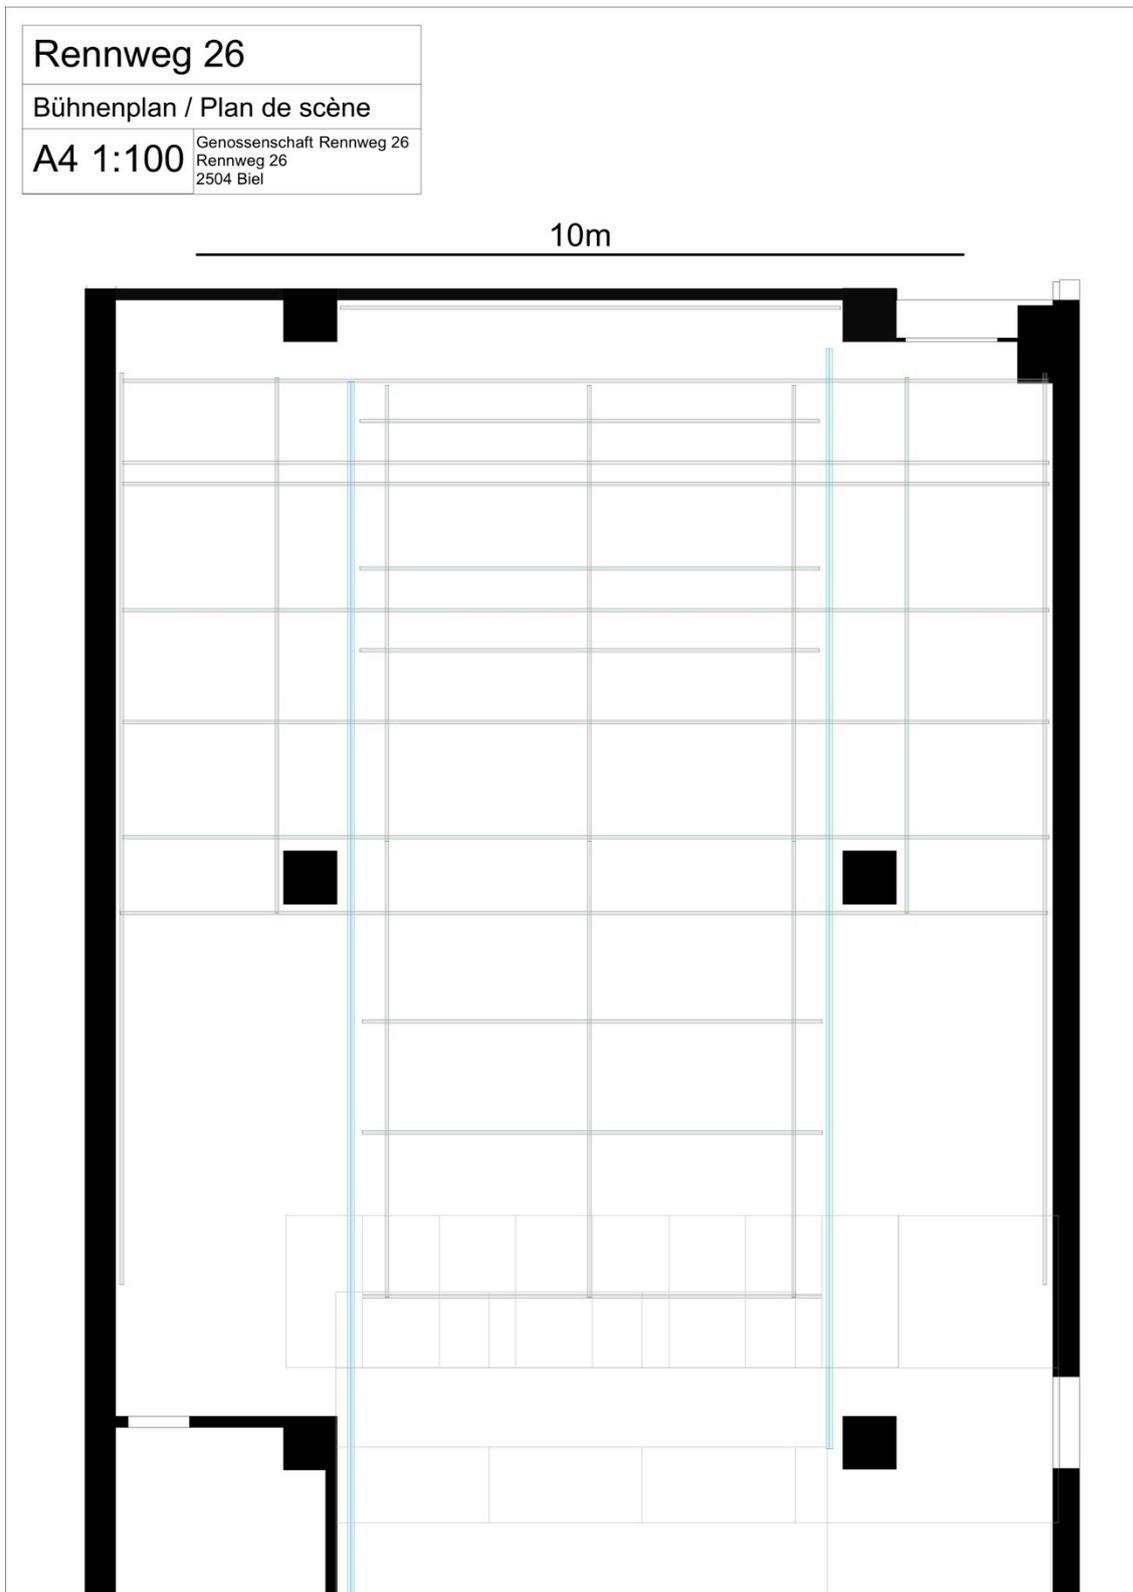

Rennweg 26	
Schnitt / Coupe	
A4 1:100	Genossenschaft Rennweg 26 Rennweg 26 2504 Biel

